
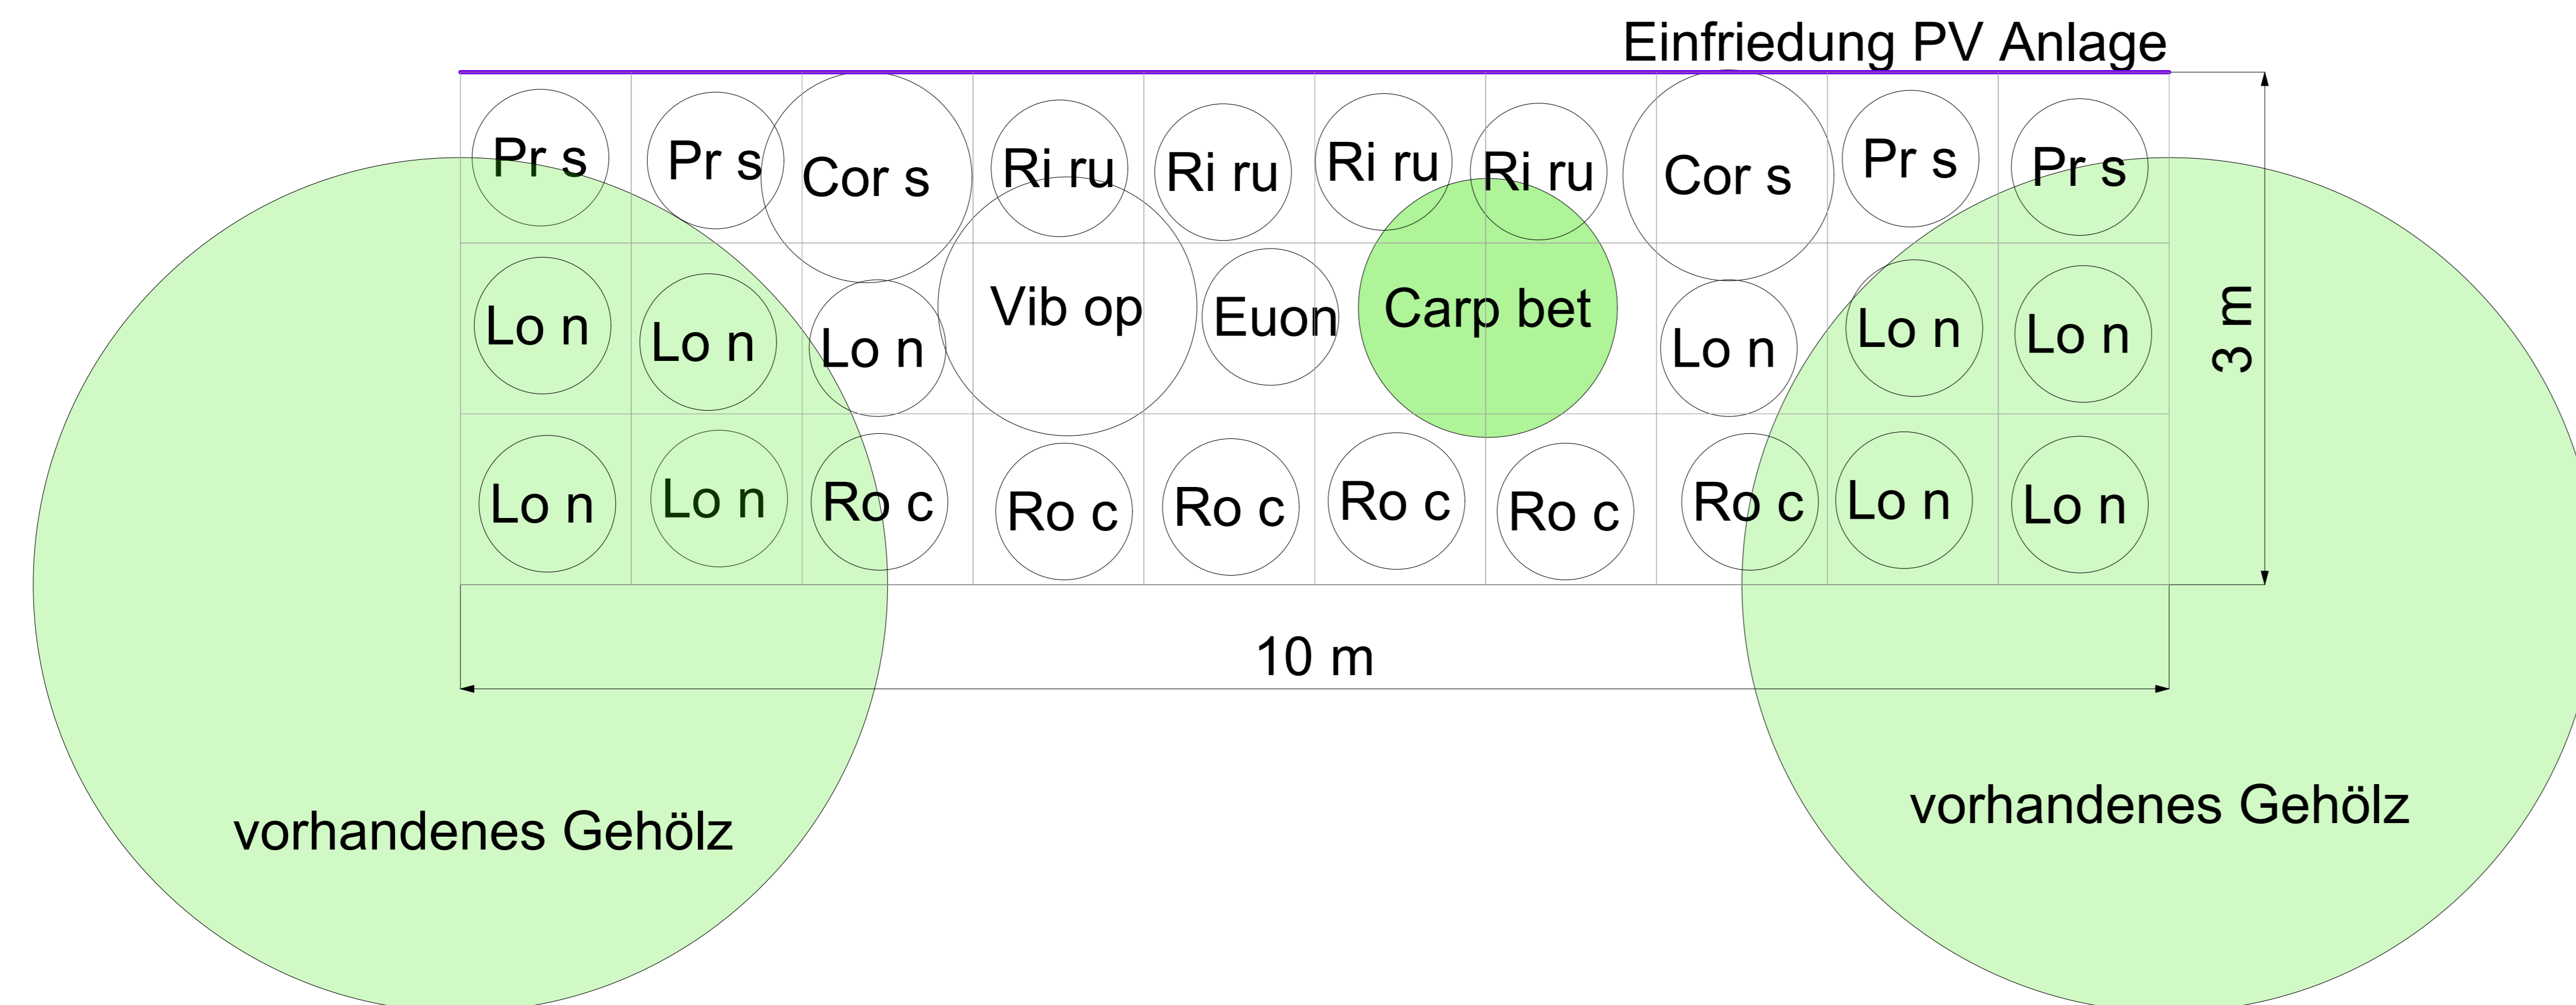


Kürzel Pflanzliste für Heckenpflanzung Ausgleichsmaßnahme AM 1

| | | |
|----------|--------------------|-------------------------|
| Carp bet | Carpinus betulus | Hainbuche |
| Crat | Crataegus agg. | Artengruppe Weißdorn |
| Cor s | Cornus sanguinea | Blutroter Hartriegel |
| Euon | Euonymus europaeus | Europ. Pfaffenhütchen |
| Cor av | Corylus avellana | Haselnuss |
| Lo n | Lonicera nigra | Schwarze Heckenkirsche |
| Mal | Malus sylvestris | Wild-Apfel |
| Pr s | Prunus spinosa | Schlehe |
| Ri ru | Ribes rubrum | Rote Johannisbeere |
| R can | Rosa canina | Hunds-Rose |
| Ro c | Rosa corymbifera | Hecken-Rose |
| Sal c | Salix caprea | Sal-Weide |
| Sorb ac | Sorbus aucuparia | Vogelbeere/ Eberesche |
| Tax b | Taxus baccata | Eibe |
| Vib op | Viburnum opulus | Gewöhnlicher Schneeball |

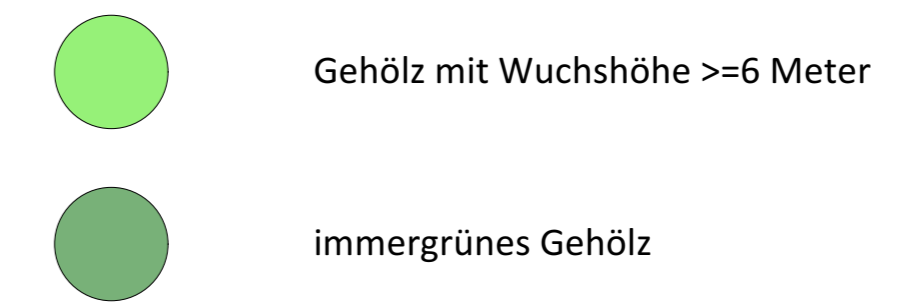

Kürzel Pflanzliste für Heckenpflanzung entlang bestehender Bäume Ausgleichsmaßnahme AM 2

| | | |
|----------|--------------------|-------------------------|
| Pr s | Prunus spinosa | Schlehe |
| Ri ru | Ribes rubrum | Rote Johannisbeere |
| Ro c | Rosa corymbifera | Hecken-Rose |
| Vib op | Viburnum opulus | Gewöhnlicher Schneeball |
| Cor s | Cornus sanguinea | Blutroter Hartriegel |
| Euon | Euonymus europaeus | Europ. Pfaffenhütchen |
| Lo n | Lonicera nigra | Schwarze Heckenkirsche |
| Carp bet | Carpinus betulus | Hainbuche |

| | | |
|------------------|--|--|
| Planverfasser: | Jana Spielhaus Dipl. Ing. Landschaftsarchitektur Borstendorfer Str. 45, 09575 Eppendorf Tel.: 037293/74104 | |
| Projekt: | Vorhabenbezogener Bebauungsplan der Gemeinde Rechenberg-Bienenmühle "PST - Solarpark Clausnitz" | Verfasser B-Plan: Ingenieurbüro Pawlik Schloßstraße 37 04886 Arzberg OT Triestewitz Vorhabenträger: PST Projekt Solartechnik GmbH Landhausstraße 8, 01067 Dresden |
| Planbezeichnung: | Pflanzraster Heckenpflanzung AM 1 und AM 2 | Geltungsbereich: Gemarkung Clausnitz Flur - FlSt : 336/ 1 |
| Maßstab: | 1 : 25 | Datum: 07.10.2024 Blattn.: 1/1 |